


POWIERZCHNIA OPEN SPACE 99,29 m²
SKALA 1:75

SQUARE


PIĘTRO 1
NR LOKALU 1.7

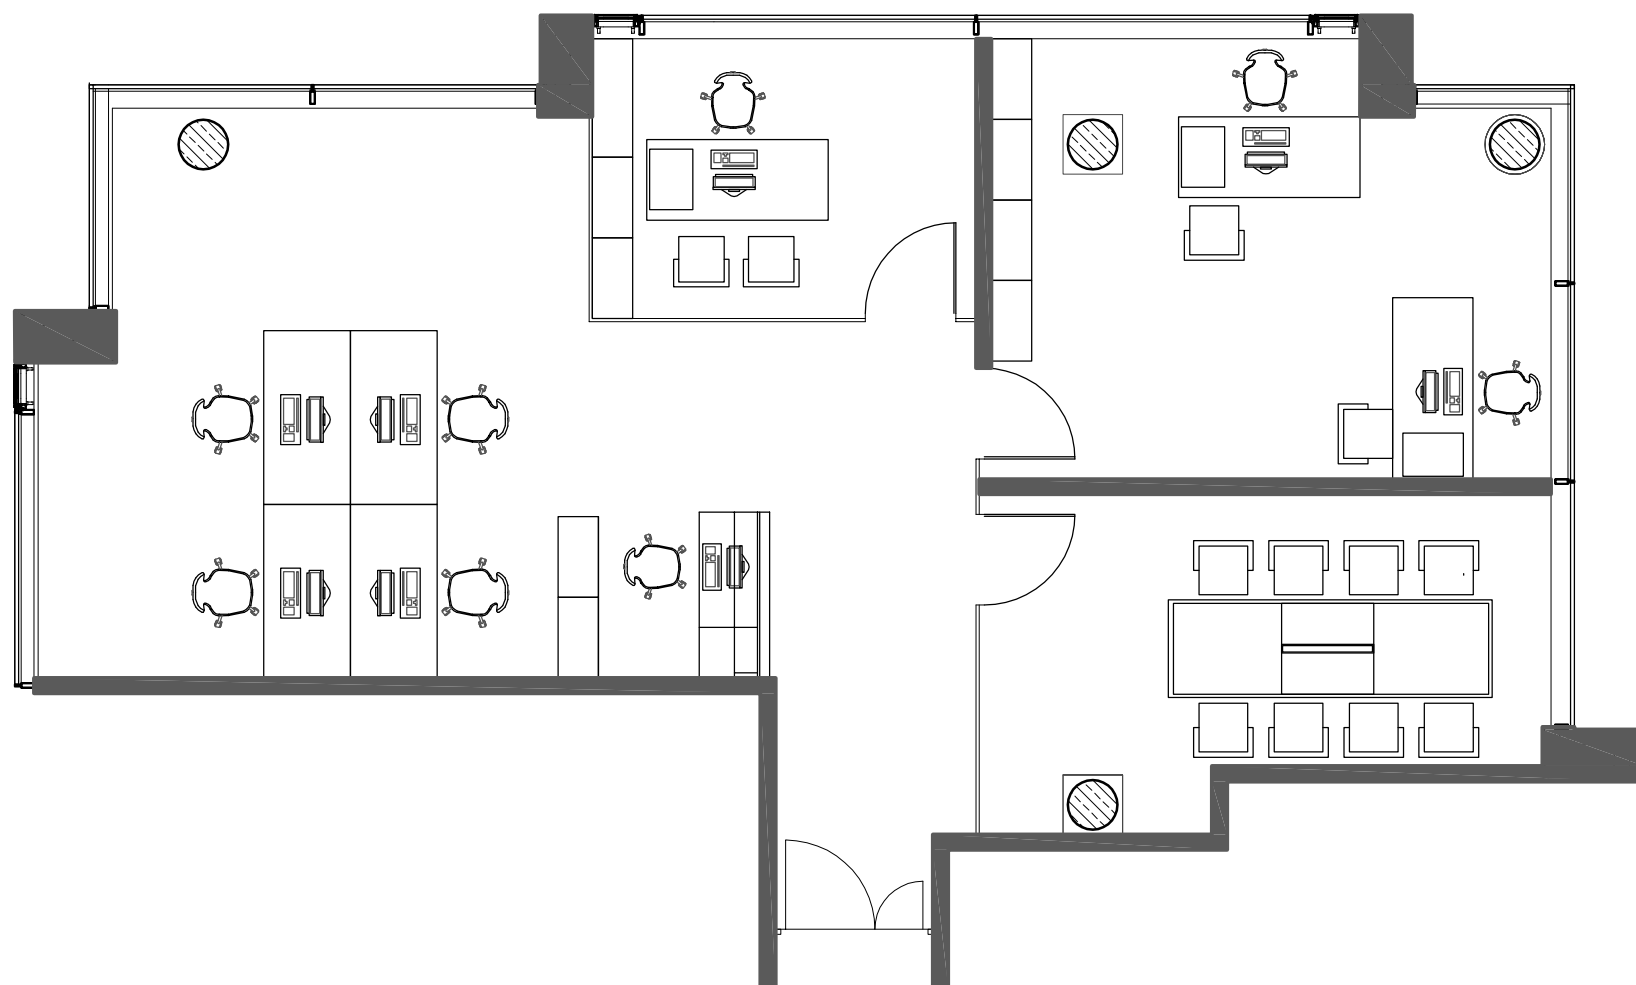

RZUT KONDYGNACJI

PARK CENTRALNY

UL. ŚWIĘTOJAŃSKA

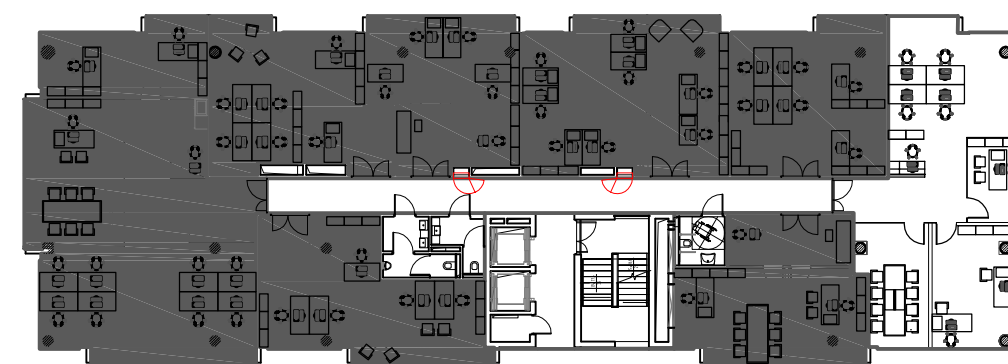

UL. PARTYZANTÓW

