


POWIERZCHNIA OPEN SPACE 135,97 m²
SKALA 1:75

SQUARE


PIĘTRO 2
NR LOKALU 2.3

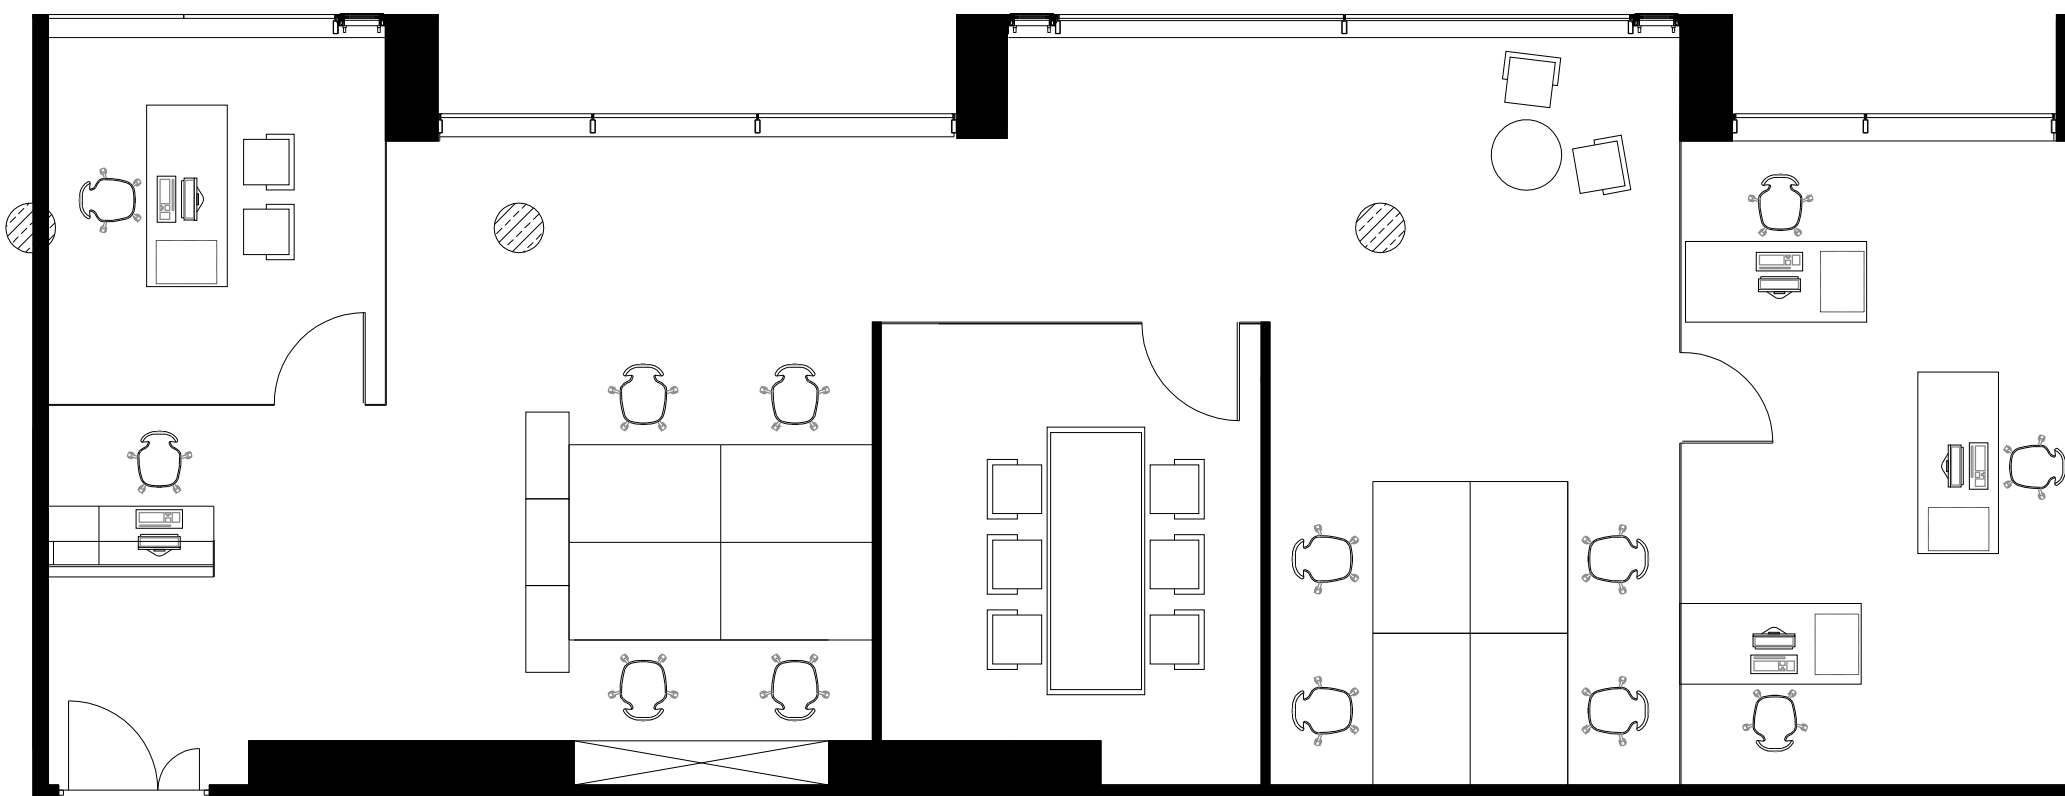

RZUT KONDYGNACJI

PARK CENTRALNY

UL. ŚWIĘTOJAŃSKA

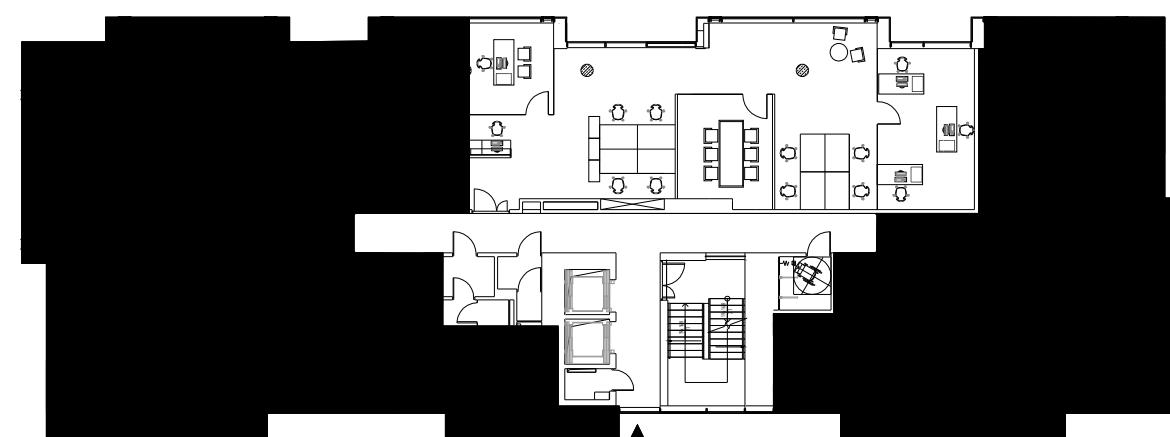

UL. PARTYZANTÓW

