



ORŁOWO UNIQUE



A4

Koncepcyjna karta apartamentu oraz rzut kondygnacji z zaznaczeniem apartamentu

1. PIĘTRO APARTAMENT A4

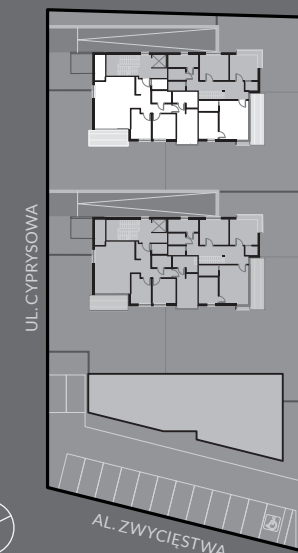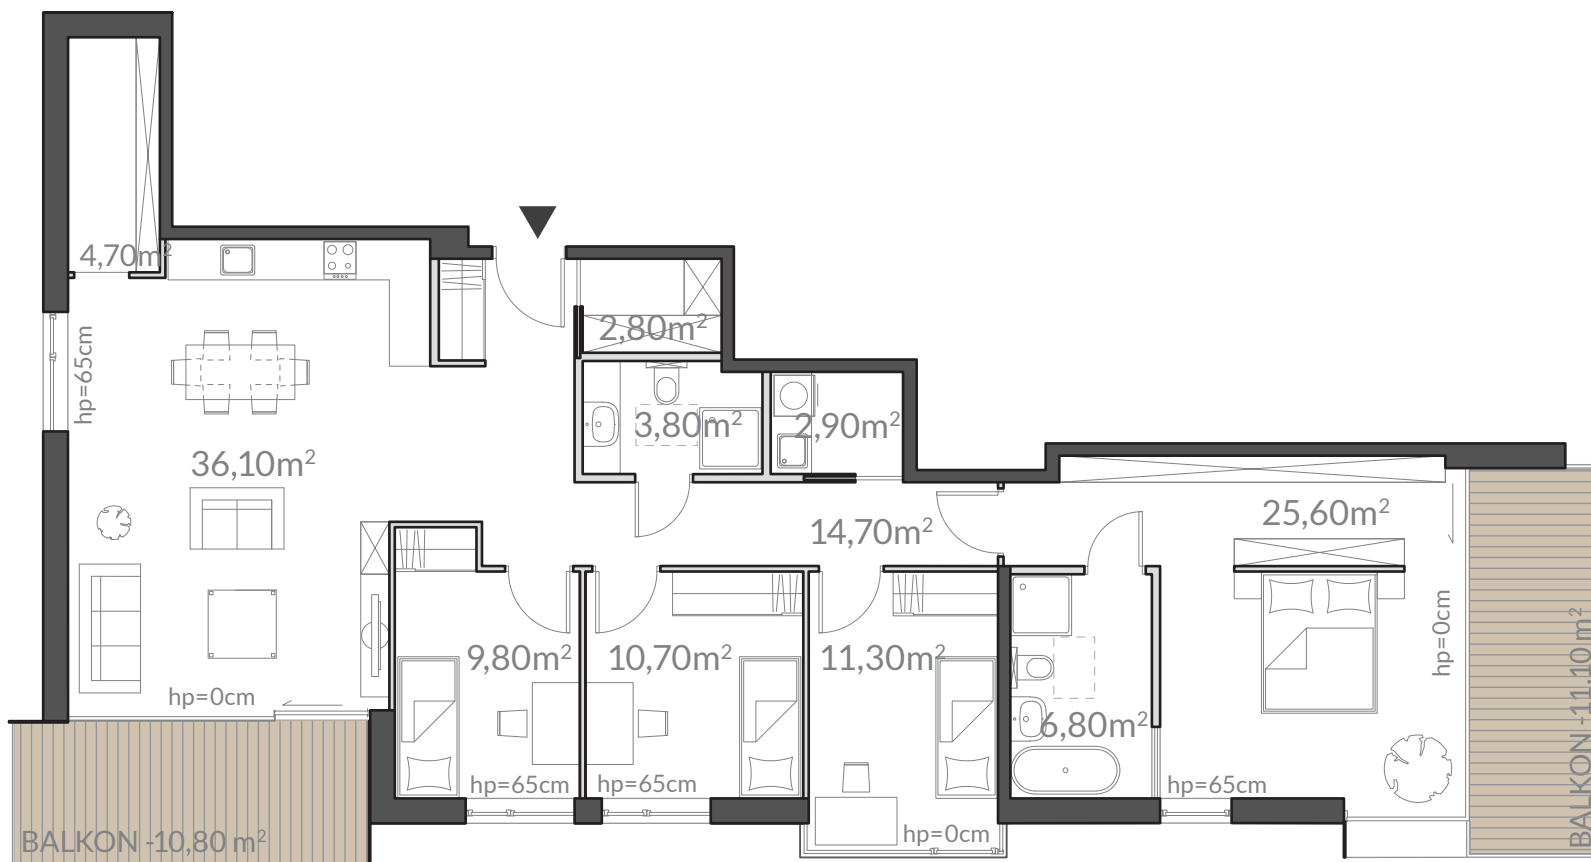



PROJEKTOWANA
POWIERZCHNIA UŻYTKOWA **131,30m²**

POKÓJ DZIENNY + ANEKS KUCHENNY	36,10m ²
POKÓJ	25,60m ²
POKÓJ	11,30m ²
POKÓJ	10,70m ²
POKÓJ	9,80m ²
ŁAZIENKA	6,80m ²
ŁAZIENKA	3,80m ²
GARDEROBA	2,80m ²
PRALNIA	2,90m ²
POMIESZCZENIE GOSPODARCZE	4,70m ²
KORYTARZ	14,70m ²

BALKON	10,80m ²
BALKON	11,10m ²

APARTAMENT 5-POKOJOWY

-  ŚCIANA Z MOŻLIWOŚCIĄ ROZBIÓRKI / INDYWIDUALNA OPCJA
-  ŚCIANA BEZ MOŻLIWOŚCI ROZBIÓRKI



Niniejsza karta katalogowa ma charakter informacyjny i nie stanowi wiernego odwzorowania lokalu mieszkalnego. Karta służy do prezentacji poszczególnych pomieszczeń w lokalu i nie stanowi również opisu technicznego lokalu. W toku prac projektowych mogą nastąpić zmiany w stosunku do prezentowanych w karcie lokalu.

