



ORŁOWO UNIQUE



B4

Koncepcyjna karta apartamentu oraz rzut kondygnacji z zaznaczeniem apartamentu

1. PIĘTRO APARTAMENT B4

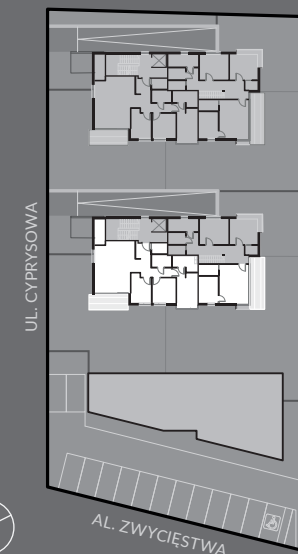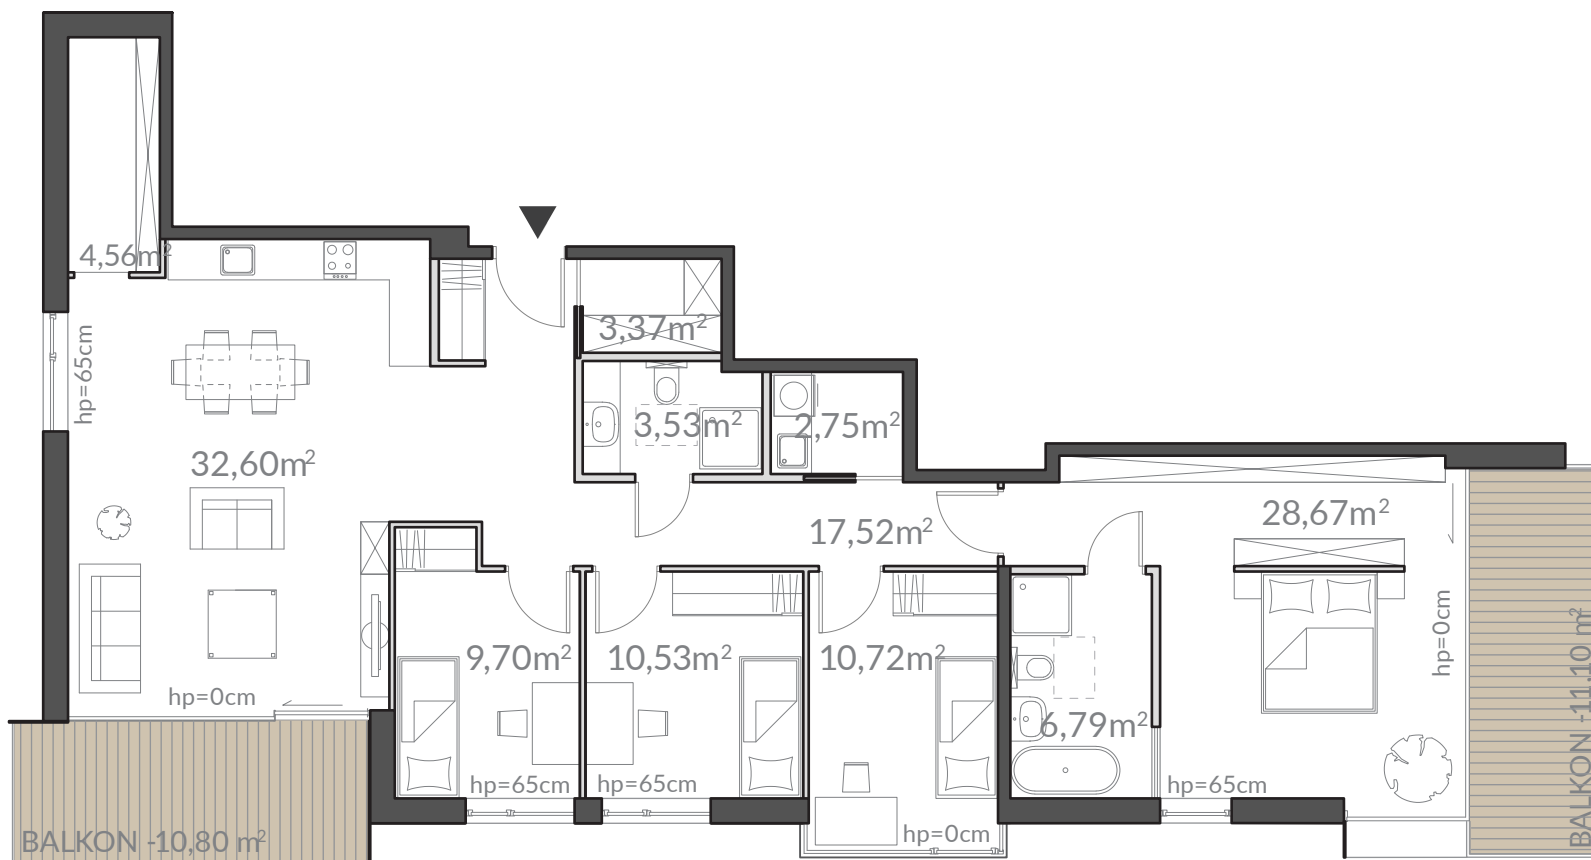

PROJEKTOWANA
POWIERZCHNIA UŻYTKOWA **135,52m²**

POKÓJ DZIENNY + ANEKS KUCHENNY	32,60m ²
POKÓJ	28,67m ²
POKÓJ	10,72m ²
POKÓJ	10,53m ²
POKÓJ	9,70m ²
ŁAZIENKA	6,79m ²
ŁAZIENKA	3,53m ²
GARDEROBA	3,37m ²
PRALNIA	2,75m ²
POMIESZCZENIE GOSPODARCZE	4,53m ²
KORYTARZ	17,52m ²

BALKON	10,80m ²
BALKON	11,10m ²

APARTAMENT 5-POKOJOWY

- ŚCIANA Z MOŻLIWOŚCIĄ ROZBIÓRKI / INDYWIDUALNA OPCJA
- ŚCIANA BEZ MOŻLIWOŚCI ROZBIÓRKI



Niniejsza karta katalogowa ma charakter informacyjny i nie stanowi wiernego odwzorowania lokalu mieszkalnego. Karta służy do prezentacji poszczególnych pomieszczeń w lokalu i nie stanowi również opisu technicznego lokalu. W toku prac projektowych mogą nastąpić zmiany w stosunku do prezentowanych w karcie lokalu.